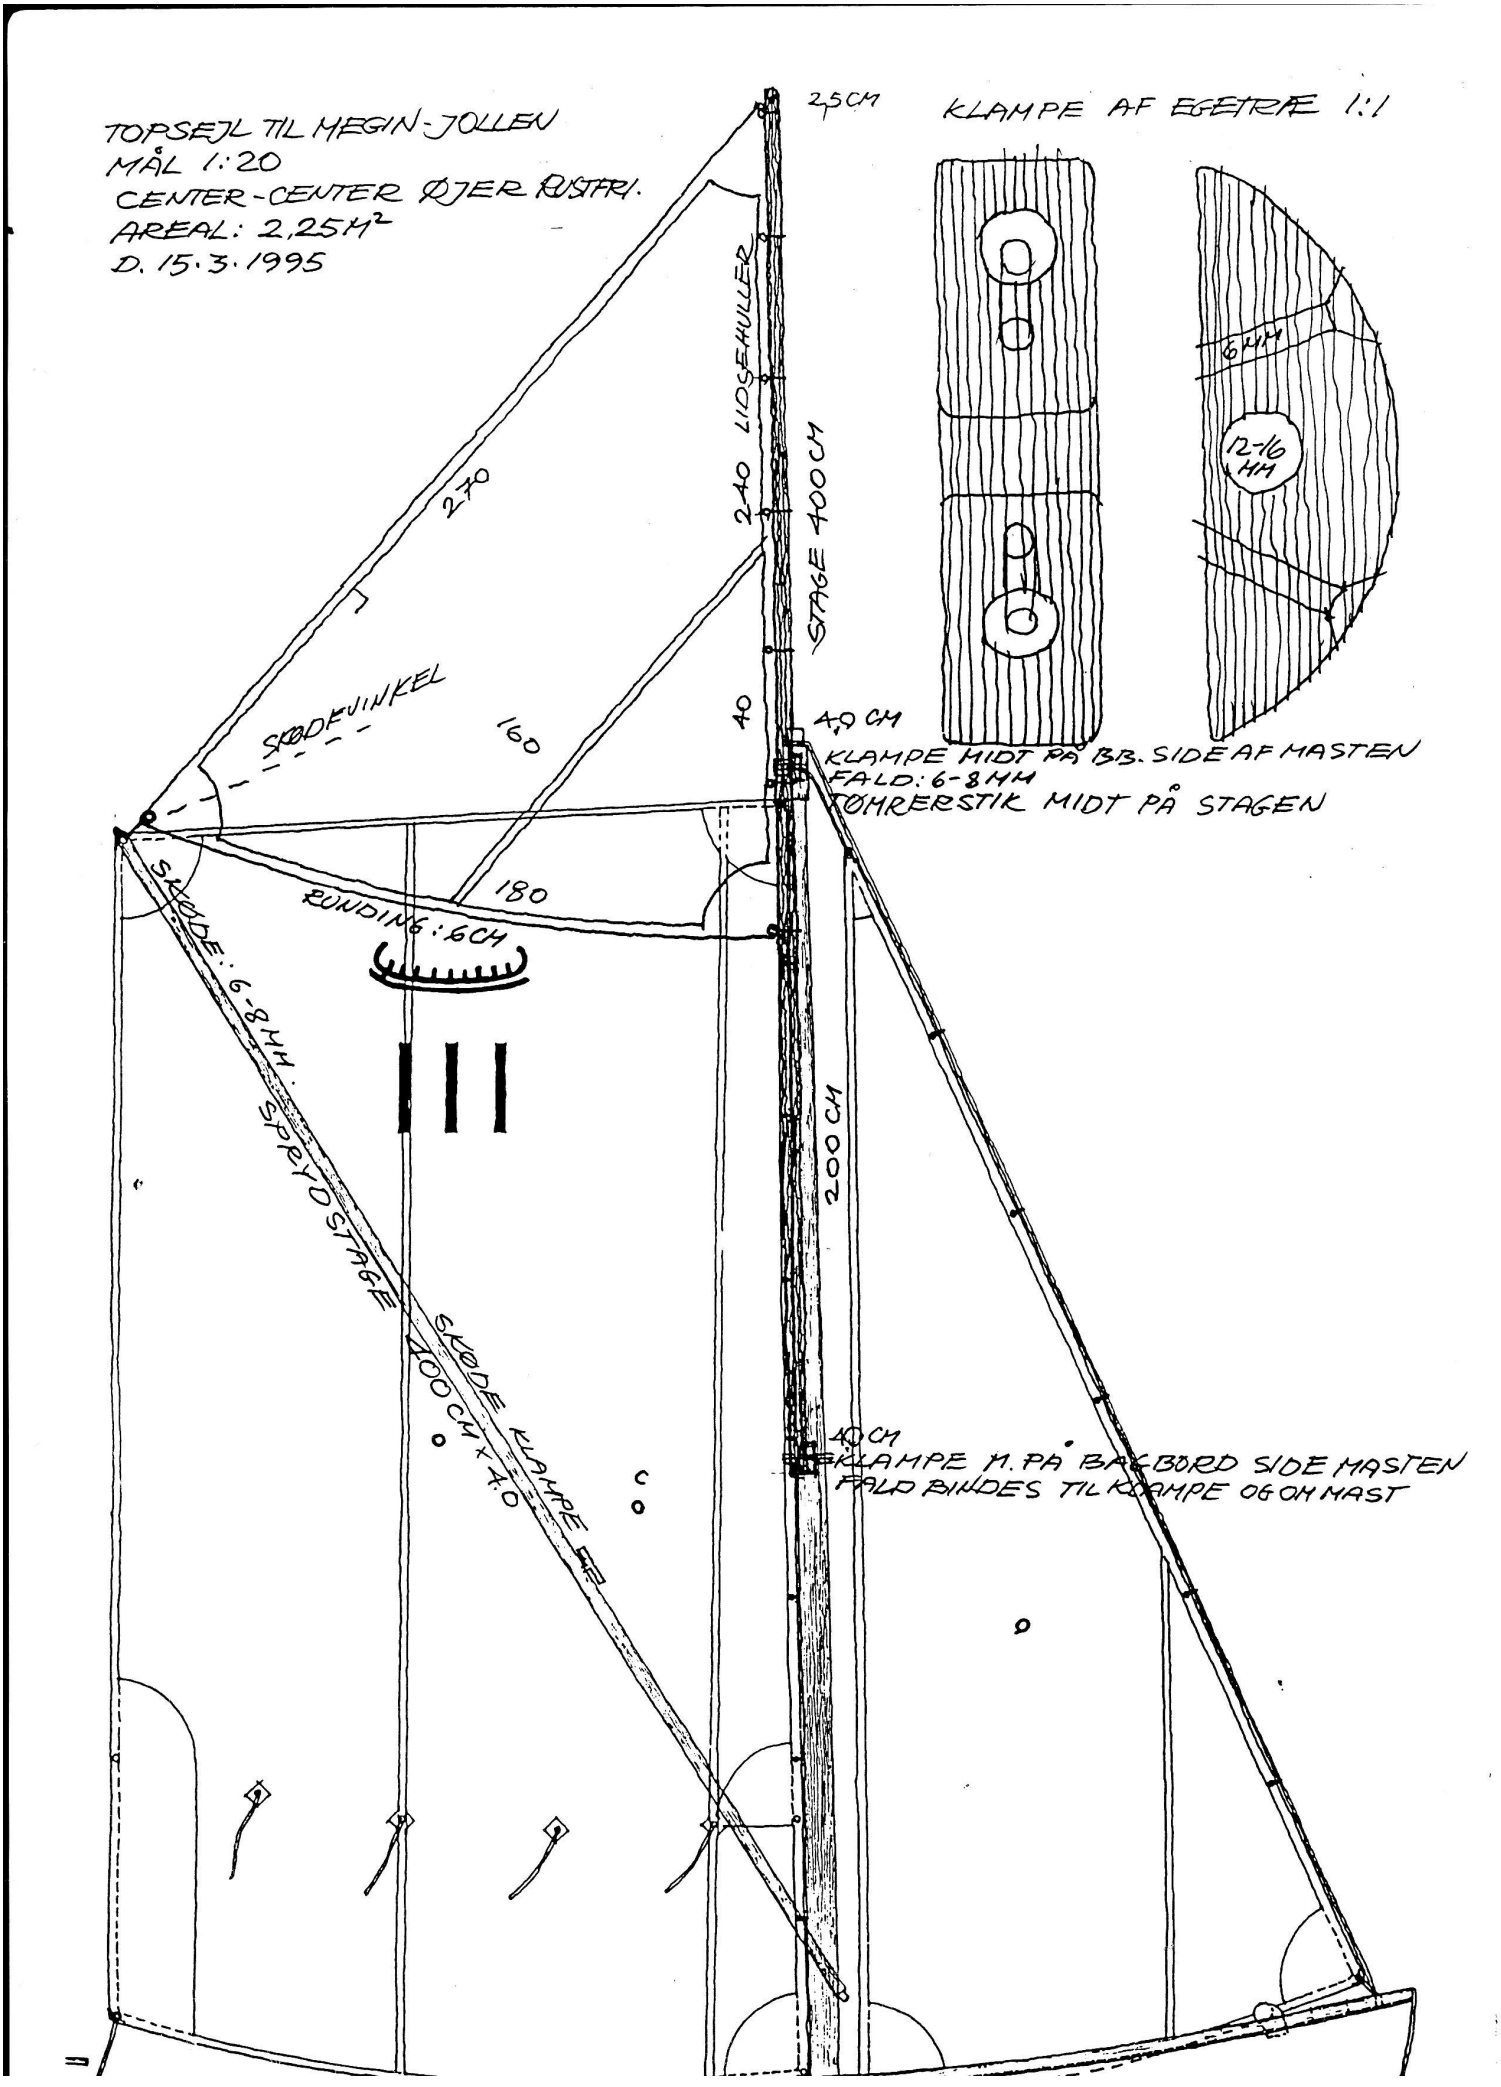
TOPSEJL TIL MEGIN-JOLLEN
MÅL 1:20
CENTER-CENTER ØJER RUSTFRI.
AREAL: 2,25M²
D. 15.3.1995
25CM
KLAMPE AF EGETRÆ 1:1
6 MM
12-16 MM
240 LIDSEHULLER
STAGE 400 CM
270
SKØDEVINKEL
160
40
40 CM
KLAMPE MIDT PÅ BB. SIDE AF MASTEN
FALD: 6-8 MM
TØMRERSTIK MIDT PÅ STAGEN
180
RUNDING: 6 CM
SKØDE: 6-8 MM
SPRYD STAGE
200 CM
SKØDE KLAMPE M.P.
400 CM x 4.0
40 CM
KLAMPE M. PÅ BAGBORD SIDE MASTEN
FALD BINDES TIL KLAMPE OG OM MAST